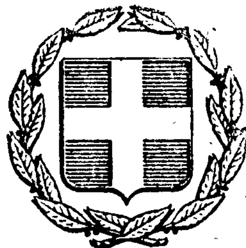


ΕΦΗΜΕΡΙΣ ΤΗΣ ΚΥΒΕΡΝΗΣΕΩΣ
ΤΗΣ ΕΛΛΗΝΙΚΗΣ ΔΗΜΟΚΡΑΤΙΑΣ

ΕΝ ΑΘΗΝΑΙΣ ΤΗ 4 ΙΟΥΛΙΟΥ 1980 | ΤΕΥΧΟΣ ΤΕΤΑΡΤΟΝ | ΑΡΙΘΜΟΣ ΦΥΛΛΟΥ 373

ΠΕΡΙΕΧΟΜΕΝΑ

ΑΠΑΛΛΟΤΡΙΩΣΕΙΣ
ΑΠΟΦΑΣΕΙΣ

ΑΠΑΛΛΟΤΡΙΩΣΕΙΣ
ΑΠΟΦΑΣΕΙΣ

Ἀριθ. Υ. 865/2504 (1)

Περὶ μερικῆς ἀνακλήσεως τῆς ἀναγκαστικῆς ἀπαλλοτριώσεως ποὺ κηρύχθηκε δυνάμει τῆς ἀριθ. Υ.1114/5001/27.6.1969 (ΦΕΚ 145/25.7.69 τ. Δ') κοινῆς ὑπουργικῆς ἀποφάσεως στὴν περιοχὴ ΑΘΑΜΑΝΙΟΥ ΑΡΤΗΣ γιὰ τὴ στέγαση σεισμοπλήκτων καὶ κατολισθαινόντων τῆς περιοχῆς.

ΟΙ ΥΠΟΥΡΓΟΙ
ΟΙΚΟΝΟΜΙΚΩΝ ΚΑΙ ΚΟΙΝΩΝΙΚΩΝ ΥΠΗΡΕΣΙΩΝ

Ἔχοντας ὑπόψη:

1. Τὶς διατάξεις τοῦ ἄρθρου 2α τοῦ Α.Ν. 1731/1939 «περὶ ἀναγκαστικῶν ἀπαλλοτριώσεων».

2. Τὴν κοινὴ Ὑπουργικὴ ἀπόφαση ἀριθμ. Υ.1114/5001/27.6.1969 (ΦΕΚ 145/25.7.69 τ. Δ') «περὶ ἀναγκαστικῆς ἀπαλλοτριώσεως ἐν τῇ περιοχῇ ΑΘΑΜΑΝΙΟΥ ΑΡΤΗΣ διὰ τὴν στέγασιν σεισμοπλήκτων καὶ κατολισθαινόντων τῆς περιοχῆς».

3. Τὶς ἀριθ. Υ.1051/3269/Ν 9965/12.9.79 καὶ Α 2803/702/Ν 9965/21.2.1980 ἀποφάσεις τοῦ Ὑπουργοῦ Οἰκονομικῶν «περὶ καθορισμοῦ ἐπιστρεπτέας ἀποζημιώσεως».

4. Τὰ ἀριθ. 47117/12.11.79 καὶ 13485/21.3.80 τριπλότυπα εἰσπράξεως τοῦ Δημοσίου Ταμείου Ἄρτης ἀπὸ τὰ ὁποῖα προκύπτει ὅτι ὁ Ζαρλαχᾶς Κων/νος καὶ οἱ κληρονόμοι τοῦ Λεωνίδα Τσατσούλη ἐπέστρεψαν ἐμπροθέσμως στὸ Δημόσιο τὴν ἀποζημίωση ποὺ καθορίστηκε μὲ τὶς ἀριθ. Υ.1051/3269/Ν 9965/12.9.79 καὶ Α 2803/702/Ν 9965/21.2.80 ἀποφάσεις τοῦ Ὑπουργοῦ Οἰκονομικῶν.

5. Τὴν ὑπ' ἀριθ. Δ.1652/66/20.580 ἀπόφαση τῶν Πρωθυπουργοῦ καὶ Ὑπουργοῦ Οἰκονομικῶν «περὶ ἀναθέσεως ἁρμοδιοτήτων στοὺς Ὑφυπουργοὺς Οἰκονομικῶν», ὡς καὶ τὶς ὑπ' ἀριθ. 1029/16.5.80 καὶ 1065/24.5.80 κοινὲς ἀποφάσεις τῶν Πρωθυπουργοῦ καὶ Ὑπουργοῦ Κοινωνικῶν Ὑπηρεσιῶν «περὶ ἀναθέσεως ἁρμοδιοτήτων στοὺς Ὑφυπουργοὺς Κοινωνικῶν Ὑπηρεσιῶν», ἀποφασίζουμε:

Ἀνακαλοῦμε τὴν ἀναγκαστικὴ ἀπαλλοτρίωση ποὺ κηρύχθηκε δυνάμει τῆς ἀριθ. Υ.1114/5001/27.6.69 (ΦΕΚ 145/25.7.69 τ.Δ') κοινῆς Ὑπουργικῆς ἀποφάσεως στὴν περιοχὴ ΑΘΑΜΑΝΙΟΥ ΑΡΤΗΣ γιὰ τὴ στέγαση σεισμοπλήκτων καὶ κατολισθαινόντων τῆς περιοχῆς α) ὡς πρὸς τὸ ἀριθ. 282 ἀγροτεμάχιο ἐμβαδοῦ 3.232 Μ2 καὶ β) ὡς πρὸς τμῆμα τοῦ ἀριθ. 97 ἀγροτεμαχίου ἐμβαδοῦ 153 Μ2, ὅπως αὐτὰ φαίνονται στὸ ἀπὸ 12.6.79 ἀκριβὲς ἀντίγραφο τοῦ ἀριθ. 199/6/6.6.79 κτηματολογικοῦ διαγράμματος τοῦ Α. Κουκούλη καὶ τοῦ ἀντίστοιχου κτηματολογικοῦ πίνακα.

Ἡ ἀπόφαση αὐτὴ νὰ δημοσιευθεῖ στὴν Ἐφημερίδα τῆς Κυβερνήσεως.

Ἀθῆναι, 19 Ἰουνίου 1980

ΟΙ ΥΦΥΠΟΥΡΓΟΙ

ΟΙΚΟΝΟΜΙΚΩΝ — ΚΟΙΝΩΝΙΚΩΝ ΥΠΗΡΕΣΙΩΝ
ΠΑΝΑΓΙΩΤΗΣ ΜΠΟΚΟΒΟΣ — ΑΘΑΝΑΣΙΟΣ ΤΣΟΥΚΑΝΤΑΣ

Ἀριθ. 4628 (2)

Περὶ καθορισμοῦ ὁρίων αἰγιαλοῦ καὶ παραλίας στὴ θέση «Κάτω Πλατανίτης» τῆς Κοινότητος Μολυκρείου-Ναυπακτίας, μπροστὰ στὴν ἰδιοκτησία Νικ. Ρέππα καὶ Νικ. Βλάντη.

Ο ΝΟΜΑΡΧΗΣ ΑΙΤΩΛΙΑΣ ΚΑΙ ΑΚΑΡΝΑΝΙΑΣ

Ἔχοντας ὑπόψη:

1. Τὶς διατάξεις: α) τοῦ Ν. 3200/1955 «περὶ Διοικητικῆς Ἀποκεντρώσεως» ὅπως αὐτὲς τροποποιήθηκαν καὶ συμπληρώθηκαν μεταγενέστερα, β) τοῦ Α.Ν. 2344/1940 «περὶ αἰγιαλοῦ καὶ παραλίας» καὶ γ) τοῦ Α.Ν. 263/1968 «περὶ τροποποιήσεως καὶ συμπληρώσεως τῶν διατάξεων περὶ δημοσίων κτημάτων».

2. Τὴν 8505/6433/Ἐγκ. 66/31.7.1968 διαταγὴ τοῦ Ὑπουργείου Οἰκονομικῶν.

3. Τὸ σχετικὸ τοπογραφικὸ διάγραμμα, ποὺ θεωρήθηκε στὴ 10.12.1979 ἀπὸ τὸ Δ/ντὴ Τεχνικῶν Ὑπηρεσιῶν Ν. Αἰτωλ/νίας, τὸ ὁποῖο συνοδεύει τὴν ἀπὸ 6.2.1980 ἔκθεση τῆς Ἐπιτροπῆς τοῦ ἄρθρου 74 τοῦ Π. Δ/τος 636/1977, μὲ τὴν ὁποία ἡ Ἐπιτροπὴ αὐτὴ καθορίζει ἐπὶ τοῦ ἀνωτέρω διαγράμματος τὴν ὁριογραμμὴ τοῦ αἰγιαλοῦ καὶ παραλίας στὴ

θέση «Κάτω Πλατανίτης» τῆς Κοινότητας Μολυκρείου-Ναυπακτίας, μπροστὰ στὴν ἰδιοκτησία Νικ. Ρέππα καὶ Νικ. Βλάντη.

4. Τὸ Φ.187.2/261/80/26.4.1980 ἔγγραφο τοῦ Γενικοῦ Ἐπιτελείου Ναυτικοῦ, μὲ τὸ ὁποῖο ἐγκρίνονται τὰ ὅρια τοῦ αἰγιαλοῦ καὶ παραλίας, ὅπως αὐτὰ καθορίστηκαν ἀπὸ τὴν ἀνωτέρω Ἐπιτροπή, ἀποφασίζουμε :

Ἐπικυρώνουμε τὴν ἀπὸ 6.2.1980 ἔκθεση τῆς Ἐπιτροπῆς τοῦ ἄρθρου 74 τοῦ Π. Δ/τος 636/1977, καθὼς καὶ τὸ σχετικὸ τοπογραφικὸ διάγραμμα, μὲ τὴν ὁποία ἡ Ἐπιτροπὴ αὐτὴ καθορίζει : α) μὲ κόκκινη συνεχὴ γραμμὴ τὴν ὁριογραμμὴ τοῦ αἰγιαλοῦ καὶ β) μὲ κίτρινη συνεχὴ γραμμὴ τὴν ὁριογραμμὴ τῆς παραλίας στὴ θέση «Κάτω Πλατανίτης» τῆς Κοινότητος Μολυκρείου - Ναυπακτίας, μπροστὰ στὴν ἰδιοκτησία Νικ. Ρέππα καὶ Νικ. Βλάντη καὶ ἀναθέτουμε τὶς περαιτέρω ἐνέργειες στὸν Οἰκον. Ἔφορο Μεσολογγίου.

Ἡ ἀπόφαση αὐτή, μαζὶ μὲ τὴν ἔκθεση τῆς Ἐπιτροπῆς καὶ τὸ σχετικὸ τοπογραφικὸ διάγραμμα, νὰ δημοσιευθεῖ στὴν Ἐφημερίδα τῆς Κυβερνήσεως.

Μεσολόγγι, 10 Ἰουνίου 1980

Ὁ Νομάρχης
ΚΩΝ. ΘΑΝΟΠΟΥΛΟΣ

ΕΚΘΕΣΗ

Ἐπιτροπῆς καθορισμοῦ ὁριογραμμῆς Αἰγιαλοῦ καὶ Παραλίας.

Ναύπακτος σήμερα, 6 Φεβρουαρίου 1980, ἡ κατὰ Νόμο ἁρμόδια Ἐπιτροπὴ καθορισμοῦ ὁρίων αἰγιαλοῦ καὶ παραλίας ποὺ ἀποτελεῖται ἀπὸ τούς :

1. Χρῆστο Ἀγγελόπουλο, Οἰκόν. Ἔφορο Ναυπάκτου ΜΕ1/6, ὡς Πρόεδρο
2. Θεμ. Ντεντόπουλο, Τοπογράφο Μηχανικό, ἀναπληρωτὴ τοῦ ΔΤΥ Ν. Αἰτωλ/νίας.
3. Νικόλαο Σπυρόπουλο, Ὑποπλοίαρχο Λιμενικοῦ Σώματος, ἀναπληρωτὴ τοῦ Λιμενάρχη Πατρῶν, ὡς μέλη (ἀποτελοῦντες τὴν Ἐπιτροπὴ τοῦ ἄρθρ. 74 τοῦ Π. Δ/τος 636/1977), συνελθοῦσα στὸ κατάστημα τῆς Οἰκον. Ἐφορίας Ναυπάκτου καὶ ἀφοῦ ἔλαβε ὑπόψη :

1. Τὶς ἀπὸ 24.3.1979 καὶ 11.12.1979 αἰτήσεις τῶν Νικολάου Ρέππα καὶ Νικολάου Βλάντη, κατοίκων Ναυπάκτου, ὁδὸς Ἀποκαύκου 18, μὲ τὴν ὁποία ζήτησαν τὸν καθορισμὸ τῶν ὁρίων τοῦ αἰγιαλοῦ καὶ τῆς παραλίας, μπροστὰ στὴν ἰδιοκτησία τους στὴν παραθαλάσσια περιοχὴ ΚΑΤΩ ΠΛΑΤΑΝΙΤΗΣ τῆς Κοινότητας Μολυκρείου Ναυπακτίας, στὴν ὁποία περιοχή, ὅπως προκύπτει ἀπὸ τὸ σχετικὸ ἀρχεῖο τῆς Οἰκονομικῆς Ἐφορίας Ναυπάκτου, δὲν ἔχει καθορισθεῖ ἀκόμη ἡ ὁριογραμμὴ αἰγιαλοῦ.

2. Τὸ ὑποβληθὲν σὲ μᾶς σὲ 12πλοῦν Τοπογραφικὸ καὶ Ὑψομετρικὸ διάγραμμα τῆς ἀνωτέρω περιοχῆς ὑπὸ κλίμακα 1 : 500, ποὺ συντάχθηκε ἀπὸ 14/3/1979 ἀπὸ τὸν Πολιτικὸ Μηχανικὸ Νικόλαο Ρέππα καὶ θεωρήθηκε ἀπὸ τὴν Δ.Τ.Υ. Νομοῦ Αἰτωλ/νίας στὶς 10.12.1979.

3. α) Τὶς διατάξεις τοῦ ἄρθρ. 74 τοῦ Π.Δ. 636/1977.
β) Τὶς διατάξεις τοῦ ἄρθρ. 2 τοῦ Α.Ν. 2344/1940 καθὼς τροποποιήθηκε μὲ τὸ ἄρθρο 20 τοῦ Ν. 719/1977.
γ) Τὶς διατάξεις τῶν ἄρθρ. 5 καὶ 6 τοῦ αὐτοῦ Α.Ν. 2344/1940.

4. Τὰ ἀπὸ τὴν ἐνεργηθεῖσα στὶς 6.2.1980 αὐτοψία προκύψαντα στοιχεῖα (διαμόρφωση ἐδάφους κ.λπ.).

5. Ὅτι δὲν πιθανολογεῖται ἡ ὕπαρξη παλαιοῦ αἰγιαλοῦ γιὰ τοὺς παρακάτω λόγους :

α) Ἡ διαμόρφωση τῆς ἐκτάσεως εἶναι καλλιεργήσιμη καὶ ὑπερυψωμένη μὲ ἐλάχιστο ὕψος ἕνα (1) μέτρο.
β) Δὲν ὑπάρχουν λιμνάζοντα ὕδατα.
γ) Δὲν ὑπάρχουν αὐτοφυῆ ὑδρόβια φυτὰ (βοῦρλα-ἁρμυρίκια κ.λπ.)
δ) Ἀπὸ τὶς μαρτυρικὲς ὑπεύθυνες δηλώσεις τῶν : α) Νικολάου Εὐθυμιοπούλου καὶ β) Κων/νου Λαουρδέκη, κατοίκων τῆς περιοχῆς (Μολυκρείου Ναυπακτίας), προκύπτει ὅτι δὲν ὑπῆρχαν λιμνάζοντα ὕδατα ἐντὸς τοῦ ἀγροῦ καὶ ὅτι ἡ ὅλη ἔκταση ἀνέκαθεν ἦταν καλλιεργήσιμη (συνημμένα φωτοαντίγραφα).

6. Ὅτι ἡ ἐξάρτηση τῆς ὁριογραμμῆς τοῦ αἰγιαλοῦ ἔγινε ἀπὸ μόνιμα σταθερὰ σημεῖα καὶ οἱ κορυφὲς εἶναι συνολικὰ δέκα ἕξι (16), ἡ δὲ ὁριογραμμὴ τῆς παραλίας δέκα ὀκτὼ (18).

7. Ὅτι στὴν παραπάνω περιοχὴ δὲν ἔχει γίνει καθορισμὸς αἰγιαλοῦ μέχρι σήμερα γιὰ τὴ γειτονικὴ παραλία.


Καθορίζει τὴν ἐπὶ τοῦ συνημμένου διαγράμματος τοῦ Πολιτικοῦ Μηχανικοῦ Νικολάου Ρέππα δεόντως θεωρηθέντος ἀπὸ τὴ ΔΤΥ Νομοῦ Αἰτωλ/νίας :


α) Τὴν ὁριογραμμὴ τοῦ αἰγιαλοῦ (μέγιστη πλὴν συνήθης ἀνάβαση τοῦ Χειμερίου κύματος) μὲ κόκκινη γραμμή.
β) Τὴν ὁριογραμμὴ τῆς παραλίας μὲ κίτρινη γραμμή.


Ἐπὶ τοῦ συνημμένου διαγράμματος ὑφίσταται πίνακας συντεταγμένων τῶν κορυφῶν ὁριογραμμῆς αἰγιαλοῦ καὶ παραλίας.

Ὁ Πρόεδρος
ΧΡΗΣΤΟΣ ΑΓΓΕΛΟΠΟΥΛΟΣ

Τὰ Μέλη
Θ. ΝΤΕΝΤΟΠΟΥΛΟΣ
ΝΙΚΟΛ. ΣΠΥΡΟΠΟΥΛΟΣ

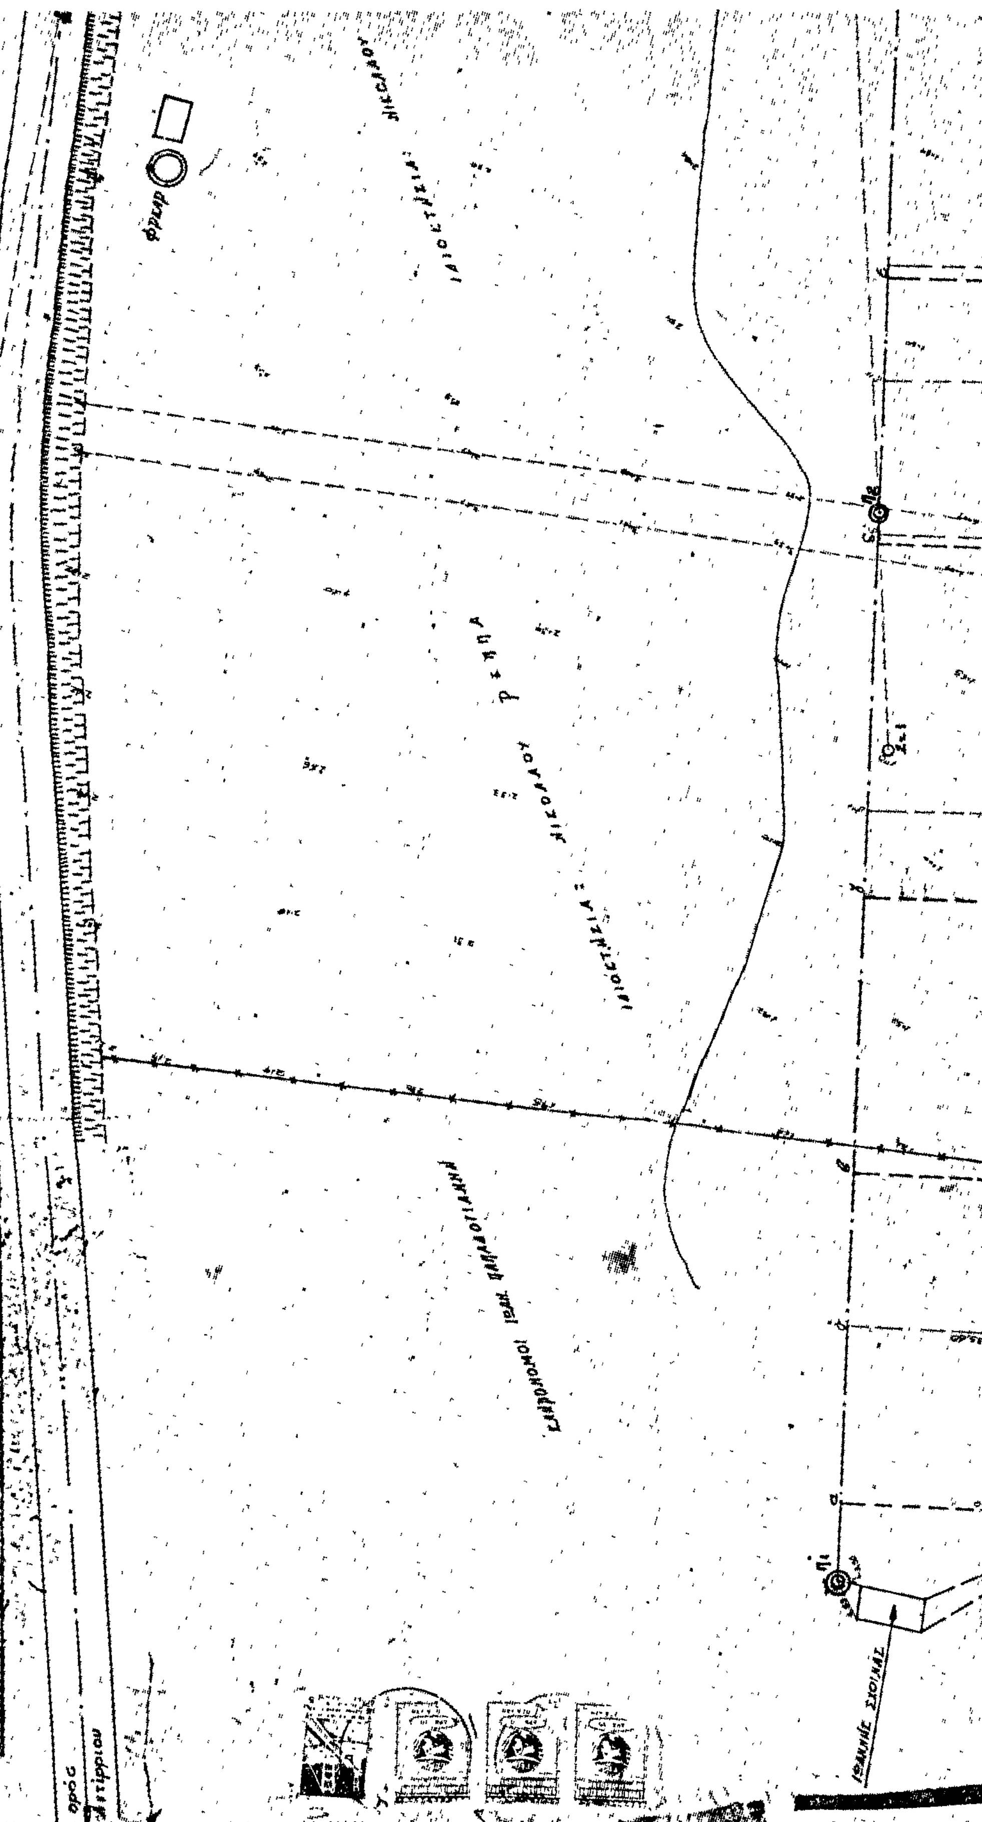
ΤΟΠΟΓΡΑΦΙΚΟΝ ΔΙΑΓΡΑΜΜΑ
ΚΛΙΜΑΞ 1:500
φρεαρ
ΚΛΗΡΟΝΟΜΟΙ ΙΩΑΝ. ΠΑΠΑΔΟΓΙΑΝΝΗ
ΙΔΙΟΚΤΗΣΙΑ: ΝΙΚΟΛΑΟΥ ΡΕΠΠΑ
ΙΔΙΟΚΤΗΣΙΑ: ΝΙΚΟΛΑΟΥ
ΙΩΑΝΝΗΣ ΣΧΟΙΝΑΣ

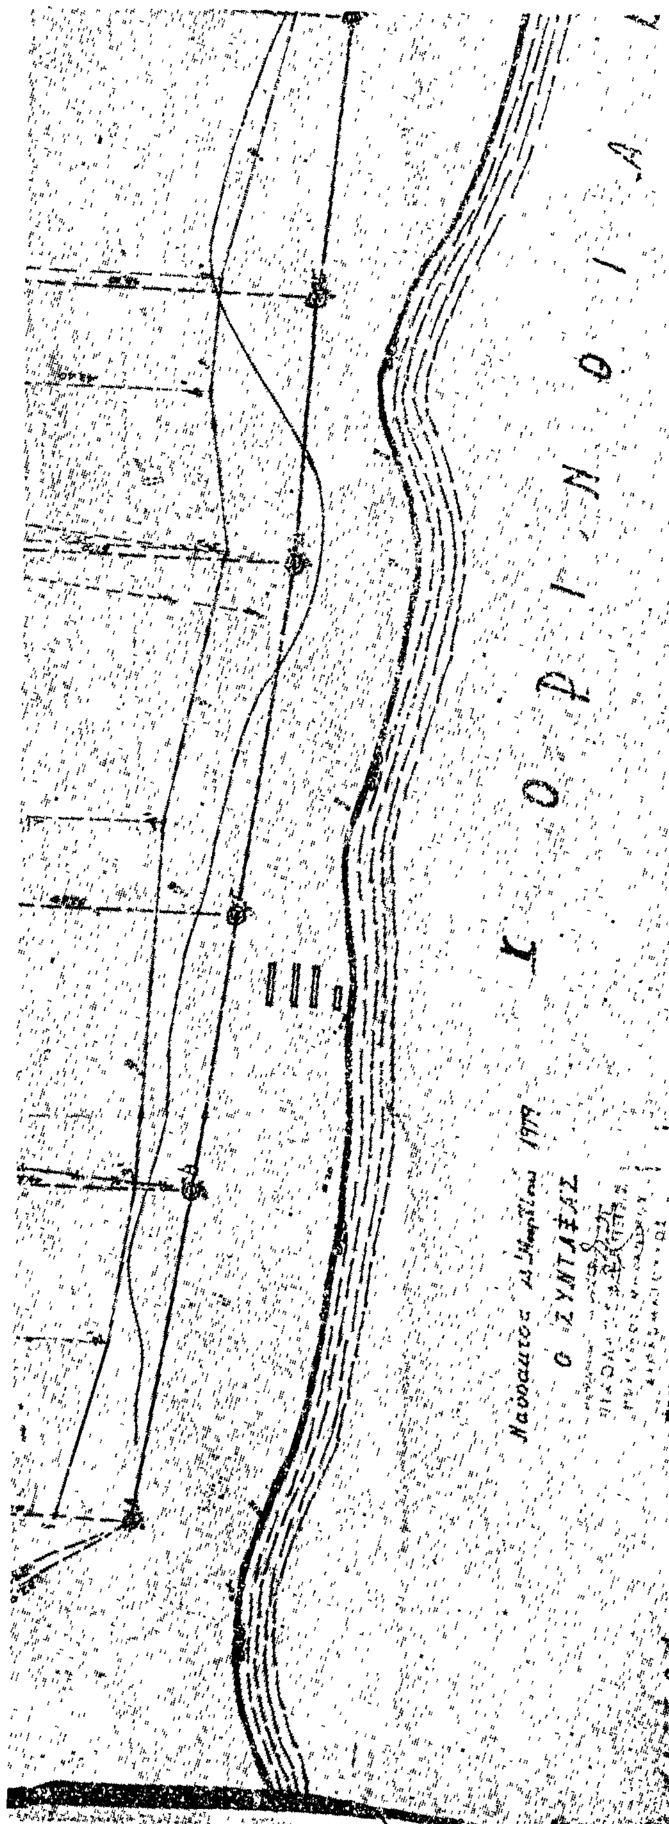

ΣΥΝΘΕΣΗ ΕΠΙΤΡΟΠΗΣ
ΙΔΙΟΤΗΣ
ΤΙΤΛΟΣ
Ο ΣΥΝΤΑΞΑΣ

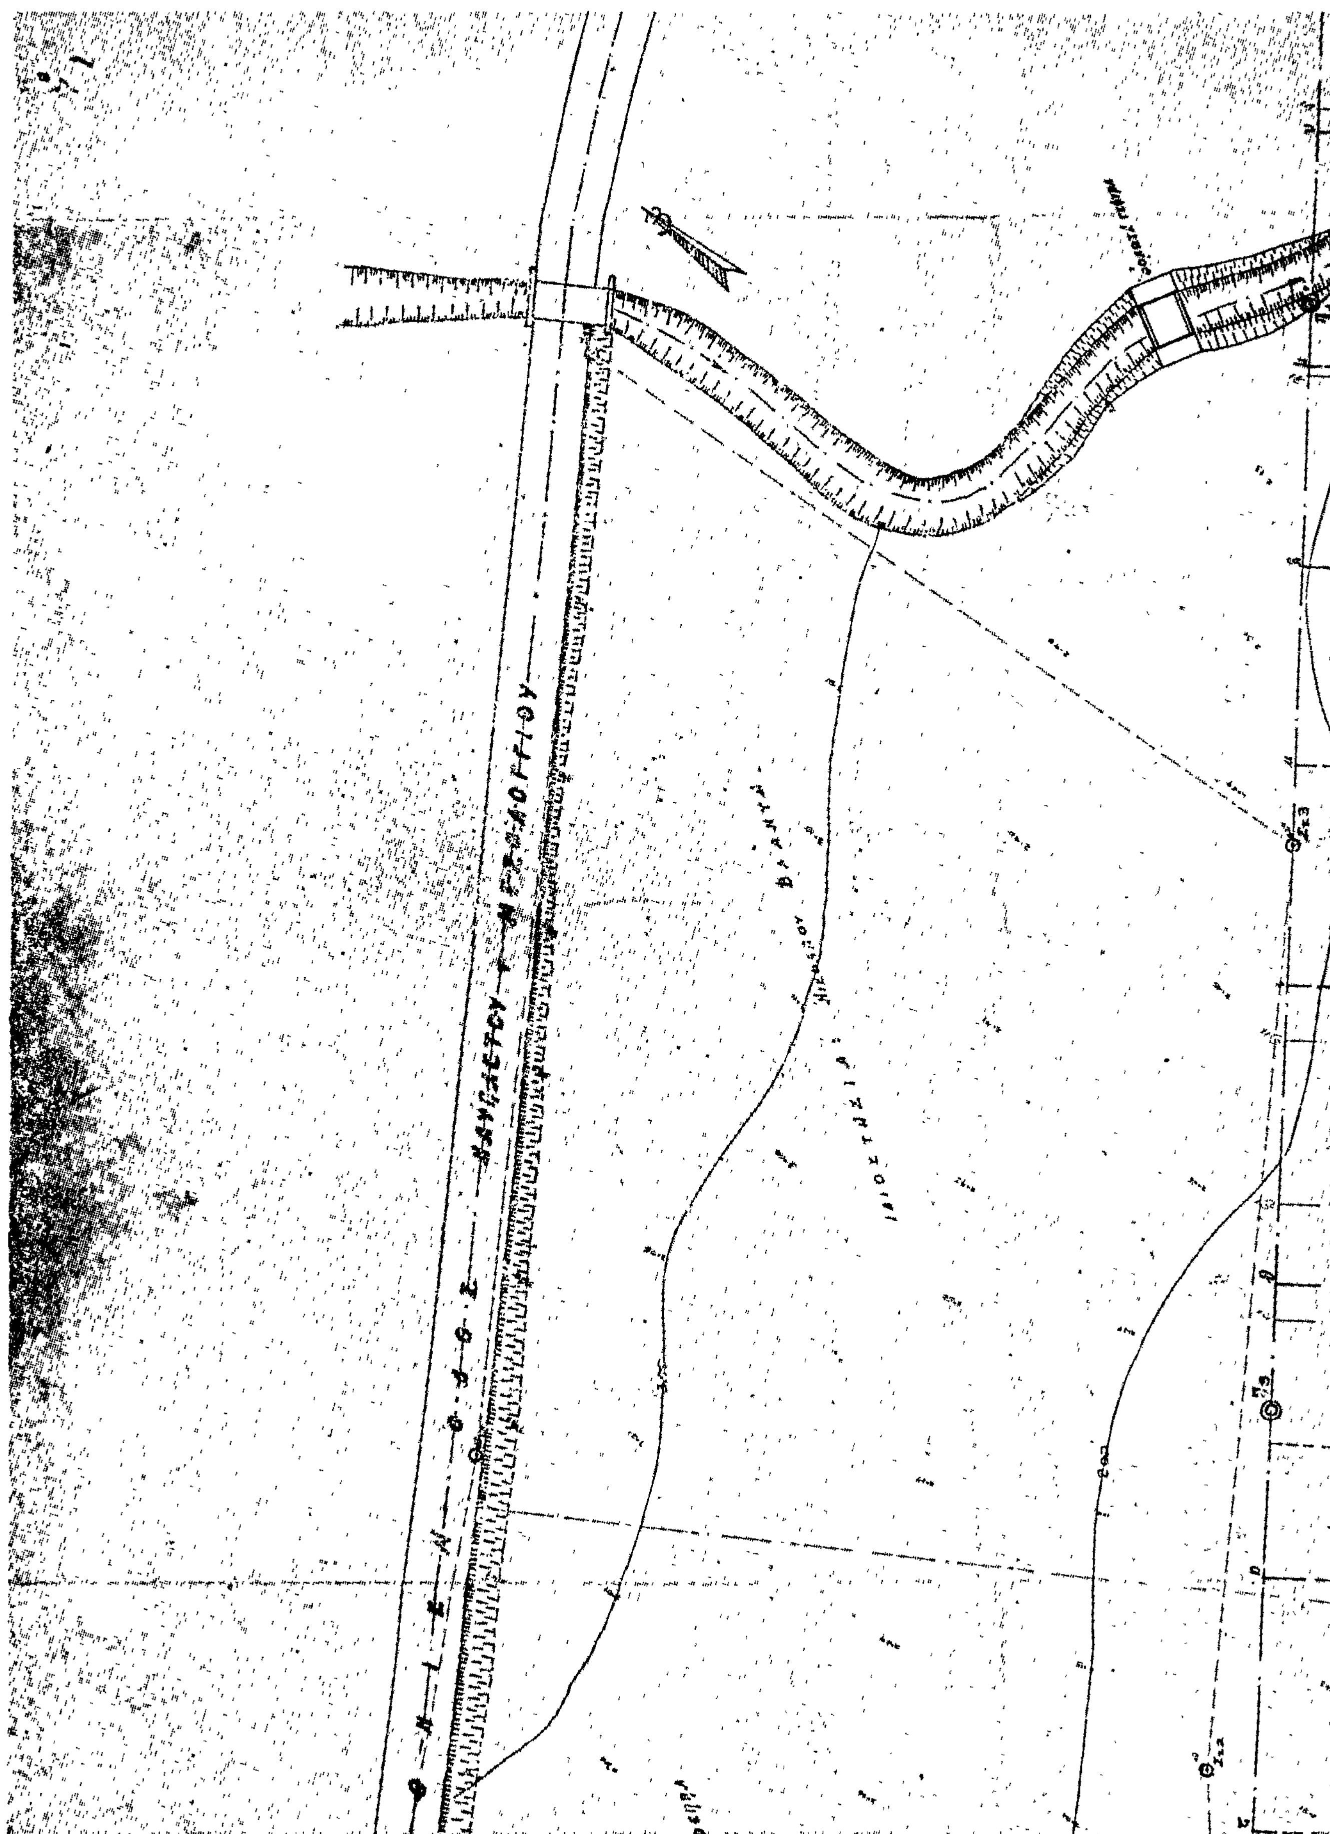


ΚΟΛΠΟΣ

ΑΠΟΣΤΑΣΕΙΣ ΑΠ' ΑΡΧΗΣ ΣΗΜΕΙΟΥ Π1

Π1 – α	=	11.75
Π1 – β	=	61.25
Π1 – γ	=	103.00
Π1 – δ	=	136.00
Π1 – ε	=	196.00
Π1 – ζ	=	239,00
Π1 – η	=	277,00
Π1 – θ	=	321.20
Π1 – ι	=	365.00
Π1 – κ	=	399.80
Π1 – λ	=	429.00
Π1 – μ	=	457.00
Π1 – ν	=	494,80
Π1 – ξ	=	534,80
Π1 – ο	=	583,80
Π1 – π	=	610,20
Π1 – α'	=	38.00
Π1 – β'	=	115,00
Π1 – γ'	=	151,00
Π1 – δ'	=	180,10
Π1 – ε'	=	198,45
Π1 – ζ'	=	315.00
Π1 – η'	=	333.00
Π1 – θ'	=	361,50
Π1 – ι'	=	436.50
Π1 – κ'	=	491.80
Π1 – λ'	=	532.00
Π1 – μ'	=	581.40
Π1 – ν'	=	611.40

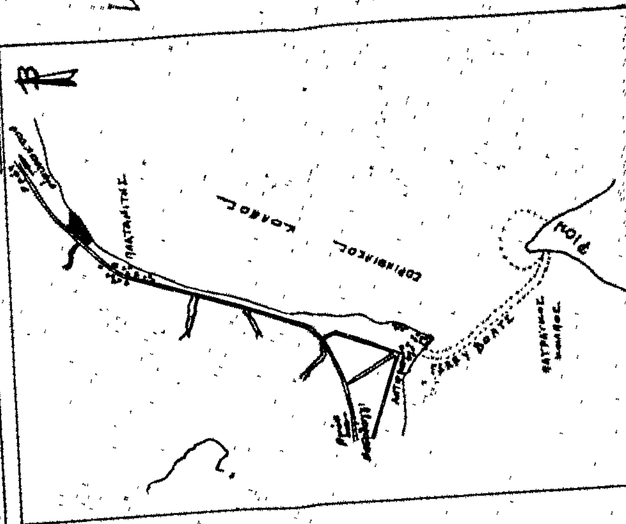

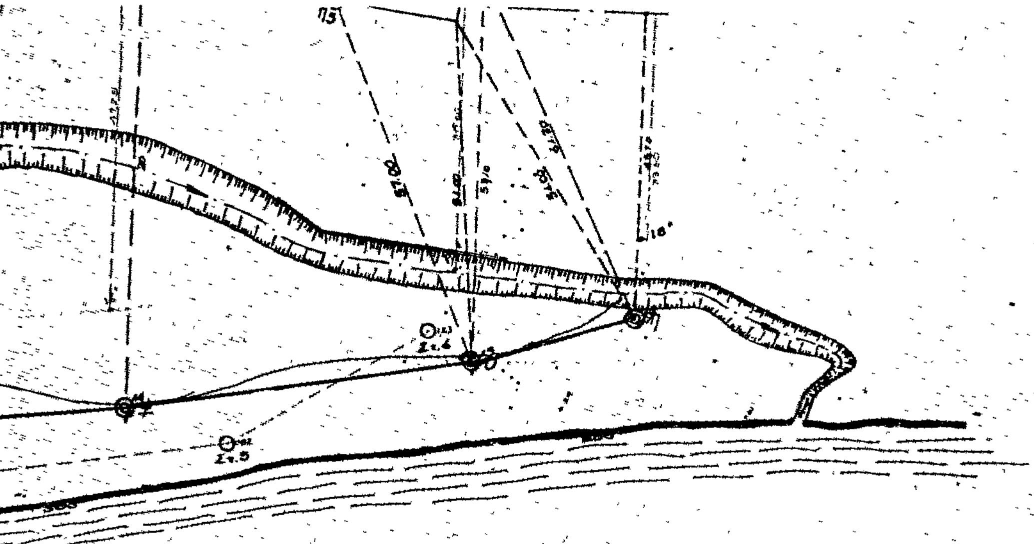


ΣΗΜΕΙΩΣΗ

1.– Ὡς ὑψομετρική ἀφετηρία ἐλήφθη τό ὑψόμετρον τῆς θαλάσσης ±0.00
2.– Τά Α, Β, Γ, Δ, Ε, Ζ, Η, Θ, Ι, Κ, Λ, Μ, Ν, Ξ, Ο, Π ἐτοποθετήθησαν ἐπί τό ἔδαφος, ὡς καί τά σημεῖα η1, η2, η3, Σ.τ., η4 καί η5 (γωνία οἰκίας Τιρασβούτη) τά ὁποῖα ἐτοποθετήθησαν καί αὐτά εἰς τό ἔδαφος συνιστοῦν εὐθείας ἐπί τῆς ὁποίας ἔγινε ἀναγραφή (διά ὀρθογωνίων συντεταγμένων) ἁπάντων τῶν γραμμῶν Αἰγιαλοῦ καί παραλίας.
3.– Ἡ κόκκινη γραμμή παριστᾷ τήν ὁριογραμμή Αἰγιαλοῦ καί ἡ κίτρινη τήν ὁριογραμμή Παραλίας
4.– [illegible]
5.– Τό παρόν Τοπογραφικό Διάγραμμα συνοδεύει τήν ἀπό 6-2-1980 ἔκθεση. Ὁ καθορισμός Αἰγιαλοῦ γίνεται διά πρώτη φορά καί δέν συντρέχει λόγος Χαράξεως παλαιοῦ Αἰγιαλοῦ.

Η ΕΠΙΤΡΟΠΗ

1. ....
2. ....
3. ....

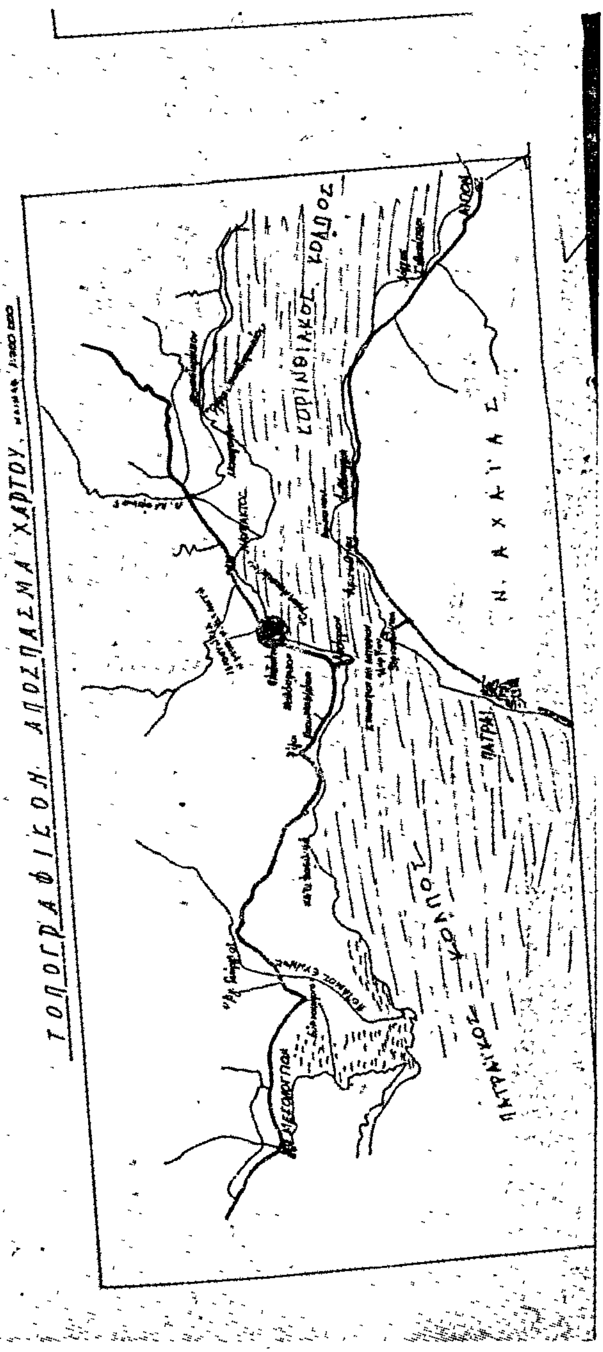

'Αριθ. 49553 (3)

Περὶ ὁρισμοῦ κατὰ τὶς διατάξεις τῶν παρ. 9 καὶ 10 τοῦ ἄρθρου 62 τοῦ Ν. 947/79 τῶν τμημάτων τῆς ἐπαρχιακῆς ὁδοῦ ἀριθ. 13 Ρέθυμνο - "Αγιοι 'Απόστολοι ποὺ πρόκειται νὰ βελτιωθοῦν.

Ο ΝΟΜΑΡΧΗΣ ΡΕΘΥΜΝΗΣ

"Εχοντας ὑπόψη :

1. Τὸ Ν.Δ. 797/71 «περὶ ἀναγκαστικῶν ἀπαλλοτριώσεων».
2. Τὸ Β.Δ. 139/1971 «περὶ ἁρμοδιότητος τῶν Νομαρχῶν πρὸς κήρυξιν ἀναγκαστικῶν ἀπαλλοτριώσεων».
3. Τὸ ἄρθρο 23 τοῦ ἀπὸ 25.11.1929 Δ/τος «περὶ κωδικοποιήσεως τῶν κειμένων διατάξεων διὰ τὴν κατασκευὴν καὶ συντήρησιν ὁδῶν».
4. Τὸ Ν. 653/77, ὅπως ἔχει τροποιηθεῖ καὶ συμπληρωθεῖ μὲ τὶς διατάξεις τοῦ Ν. 947/79 (ἄρθρ. 62 παρ. 9 καὶ 10) περὶ οἰκιστικῶν περιοχῶν, τοῦ Ν. 960/79 (ἄρθρ. 9 παρ. 4) «περὶ ἐπιβολῆς ὑποχρεώσεων πρὸς δημιουργία χώρων σταθμεύσεως αὐτοκινήτων γιὰ τὴν ἐξυπηρέτηση τῶν κτιρίων καὶ ρυθμίσεως συναφῶν θεμάτων», καθὼς καὶ τοῦ Π.Δ.929/79 «περὶ ἐκτελέσεως τοῦ ἄρθρου 1 τοῦ Ν. 653/77 «περὶ ὑποχρεώσεων τῶν παροδίων ἰδιοκτητῶν πρὸς διάνοιξη ὁδῶν κλπ».
5. Τὴν ἀνάγκη βελτιώσεως τῆς ἀριθ. 13 ἐπαρχιακῆς ὁδοῦ Ρέθυμνο - "Αγιοι 'Απόστολοι, ἀποφασίζουμε :

'Ορίζουμε κατὰ τὶς διατάξεις τῶν παρ. 9 καὶ 10 τοῦ ἄρθρου 62 τοῦ Ν. 947/79 τὰ τμήματα τῆς ἀριθ. 13 ἐπαρχιακῆς ὁδοῦ Ρέθυμνο - "Αγιοι 'Απόστολοι, ποὺ πρόκειται νὰ βελτιωθοῦν ὡς ἑξῆς :


1. Τμῆμα ἀπὸ Χ.Θ. 11+600 ἕως Χ.Θ. 11+960
2. Τμῆμα ἀπὸ Χ.Θ. 13+400 ἕως Χ.Θ. 13+980.

"Οπως αὐτὰ ἀπεικονίζονται στὰ συνταχθέντα ἀπὸ τὸ Μηχανικὸ τῆς 2ας ΔΕΚΕ Θεόδωρο Κατσούλη : α) Κτηματολογικὸ διάγραμμα καὶ β) Κτηματολογικὸ Πίνακα ποὺ θεωρήθηκαν στὶς 7.6.1980, ἀπὸ τὸ Γεώργιο Πρατικάκη, Προϊστάμενο τῆς 2ας Δ.Ε.Κ.Ε. 'Ηρακλείου.

'Η ἀπόφαση αὐτὴ νὰ δημοσιευθεῖ στὴν 'Εφημερίδα τῆς Κυβερνήσεως.

Ρέθυμνο, 12 'Ιουνίου 1980

'Ο Νομάρχης
ΑΝΔΡΕΑΣ ΑΘΗΝΑΙΟΣ

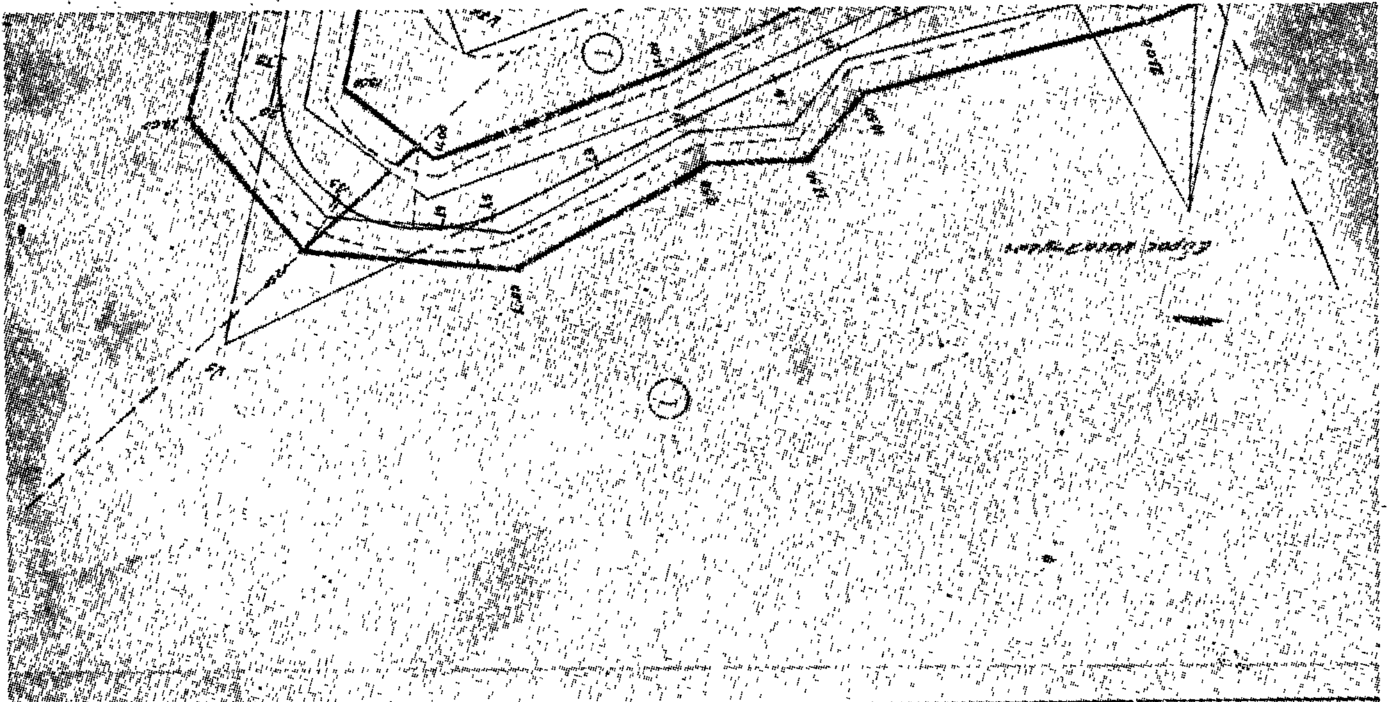

ΕΛΛΗΝΙΚΗ ΔΗΜΟΚΡΑΤΙΑ
ΥΠΟΥΡΓΕΙΟ ΔΗΜΟΣΙΩΝ ΕΡΓΩΝ
12η ΠΥΔΕ – 2η ΔΕΚΕ

ΕΡΓΟ: 79.31.009 Δ.Ε.
Βελτίωση οδού Ρεθύμνου-
[illegible] Απόστολοι
ΑΝΑΔΟΧΟΙ: Γεώργιος [illegible]


ΚΤΗΜΑΤΟΛΟΓΙΚΟ
ΔΙΑΓΡΑΜΜΑ ΚΑΙ ΠΙΝΑΚΑΣ

Για τη βελτίωση του εύρους από χ.θ. 11+600 έως χ.θ. 11+960 της παραπάνω οδού με παραλλαγή της χάραξης.



ΘΕΩΡΗΘΗΚΕ
Ηράκλειο 7-6-80
Ο Προϊστάμενος 2ης ΔΕΚΕ
[illegible] Στρατιωτάκης
[illegible] Δ.Ε. με 3η β.

Ο Συντάξας
Θεόδωρος [illegible]
Πολ. Μηχ. Δ.Ε. με 4η β.

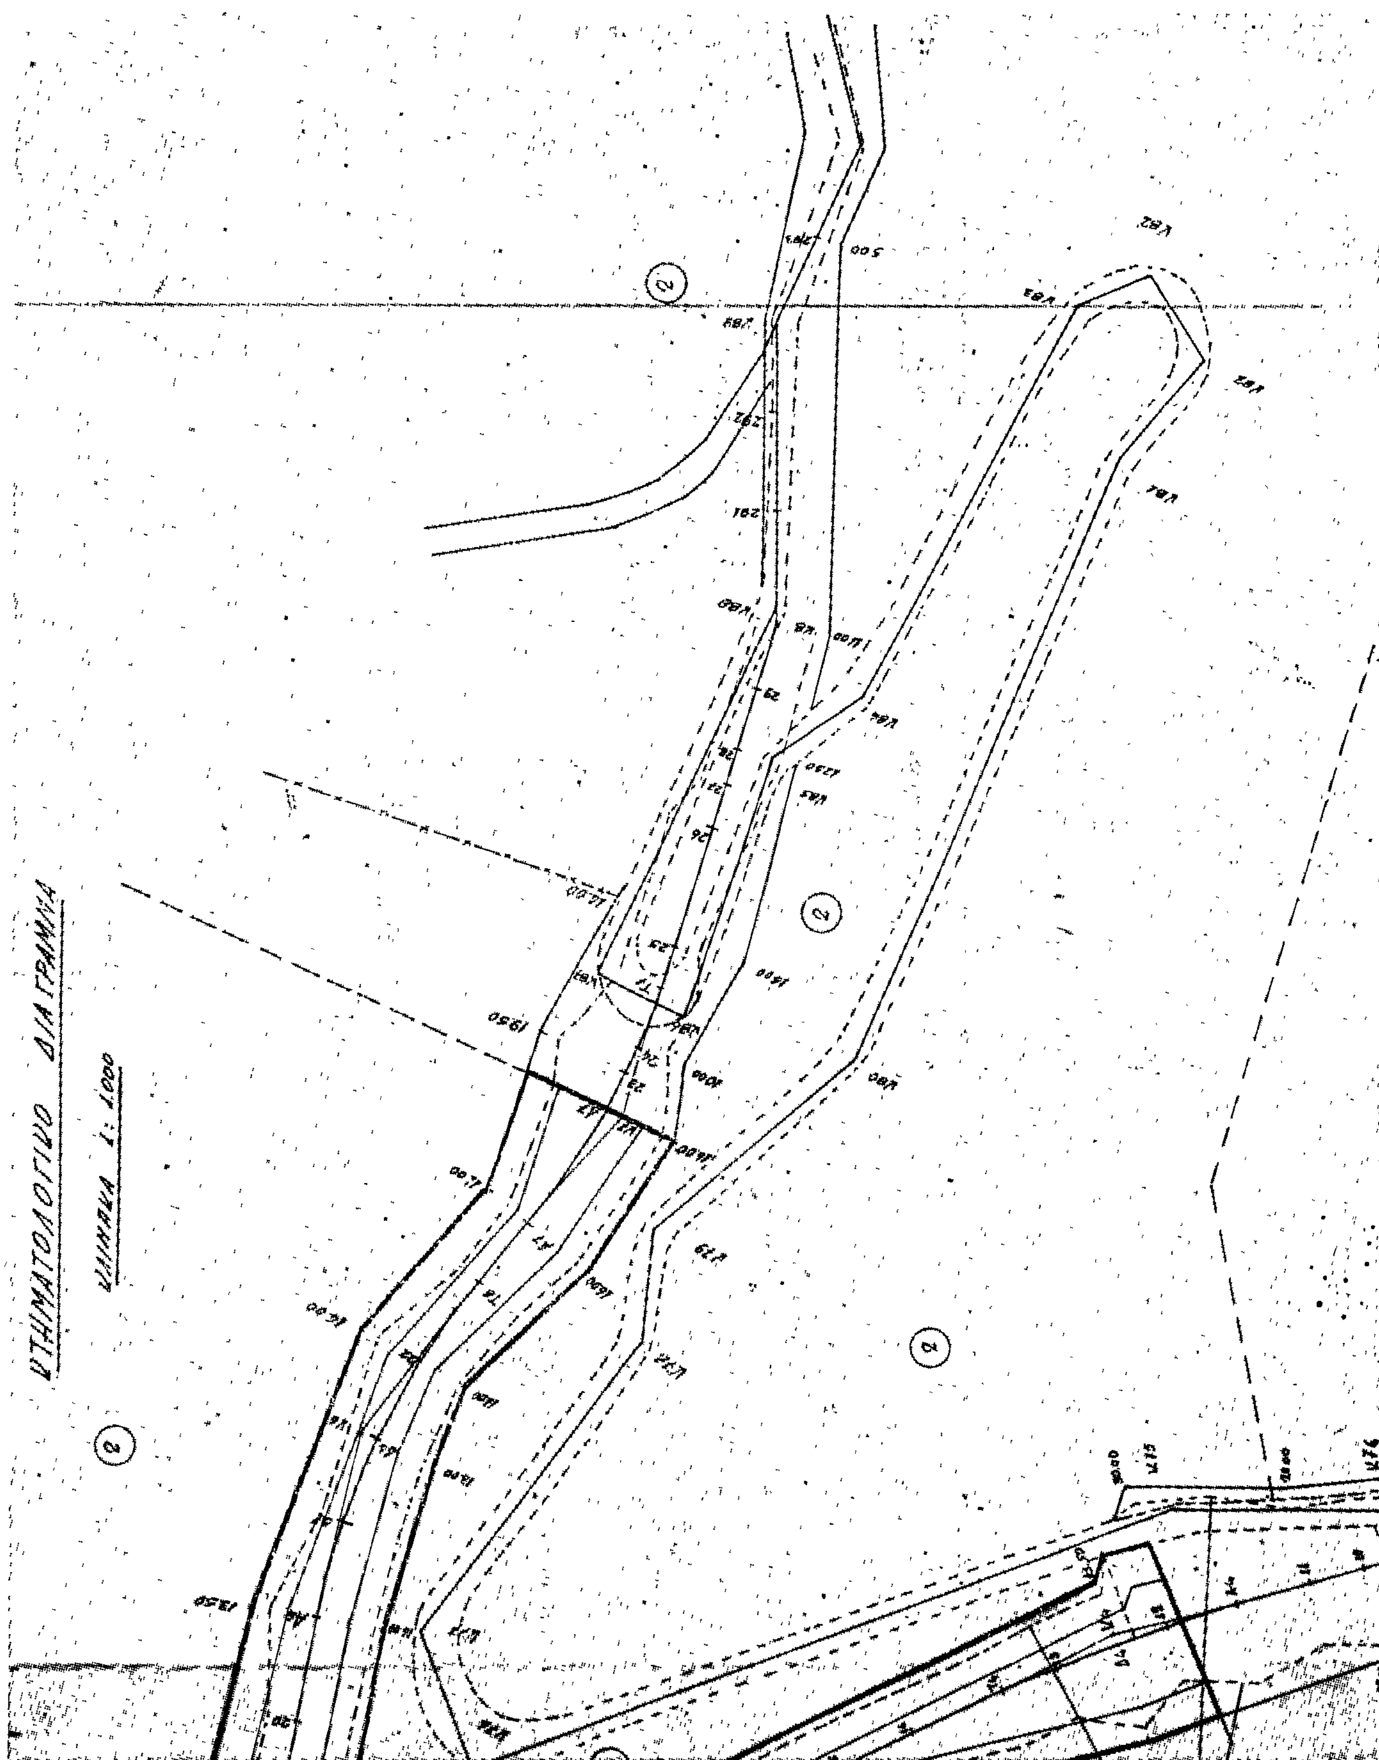
ΥΨΗΜΑΤΟΛΟΓΙΚΟ ΔΙΑΓΡΑΜΜΑ
ΚΛΙΜΑΚΑ 1:1000

ΚΤΗΜΑΤΟΛΟΓΙΚΟΣ ΠΙΝΑΚΑΣ

Α/Α ΠΙΝ.	ΣΤΟΙΧΕΙΑ ΙΔΙΟΚΤΗΤΗ			ΕΙΔΟΣ ΑΚΙΝΗΤΟΥ	ΕΚΤΑΣΗ ΠΟΥ ΑΠΑΛΛΟΤΡΙΩΝΕΤΑΙ Μ²	ΕΚΤΑΣΗ ΖΩΝΗΣ [illegible] Μ²	ΕΚΤΑΣΗ ΠΟΥ ΑΠΟΜΕΝΕΙ ΣΤΟΝ ΠΑΡΟΔΙΟ Μ²	ΕΚΤΑΣΗ ΠΟΥ ΑΥΤΑΠΟΖΗΜΙΩΝΕΙ Ο ΠΑΡΟΔΙΟΣ Μ²	ΕΚΤΑΣΗ ΠΟΥ ΑΠΟΖΗΜΙΩΝΕΙ ΤΟ ΔΗΜΟΣΙΟ Μ²
	ΟΝΟΜΑΤΕΠΩΝΥΜΟ	ΠΑΤΡΩΝΥΜΟ	ΔΙΑΜΟΝΗ						
1	Εμμανουήλ Κουκουλάκης	Ηλίας	Κυρδιος	Αγρός	4.720	2.660	> 2×2.660	2.660	2.060
2	Γεώργιος Μπαραδάκης	Νικόλαος	»	»	5.160	2.850	> 2×2.850	2.850	2.290
				ΣΥΝΟΛΟ	9.880	—	—	5.510	4.350

ΠΡΟΕΚΤΙΜΗΣΗ ΔΑΠΑΝΗΣ

ΧΕΡΣΑ 4.350×5 = 21.750 ΔΡΧ.

ΕΛΛΗΝΙΚΗ ΔΗΜΟΚΡΑΤΙΑ
ΥΠΟΥΡΓΕΙΟ ΔΗΜ. ΕΡΓΩΝ
12η ΠΥΔΕ - 2η ΔΕΥΕ

ΕΡΓΟ: 3914009 Δ.Ε.
"Βελτίωση οδού Ρέθυμνο-
Ηράκλειο"


ΑΝΑΔΟΧΟΣ: Γαβριήλ Σπανός

ΚΤΗΜΑΤΟΛΟΓΙΚΟ ΔΙΑΓΡΑΜΜΑ ΚΑΙ ΠΙΝΑΚΑΣ

Γιά τή βελτίωση τοῦ τμήματος ἀπό Χ.Θ. 13+500 ἕως Χ.Θ. 13+980 τῆς παραπάνω ὁδοῦ μέ παράκαμψη τῆς ὑφισταμένης χαράξεως.-

Θεσσαλονίκη ... Ιουνίου 1980
Ο Προϊστάμενος 2ης ΔΕΥΕ

Ο Συντάξας

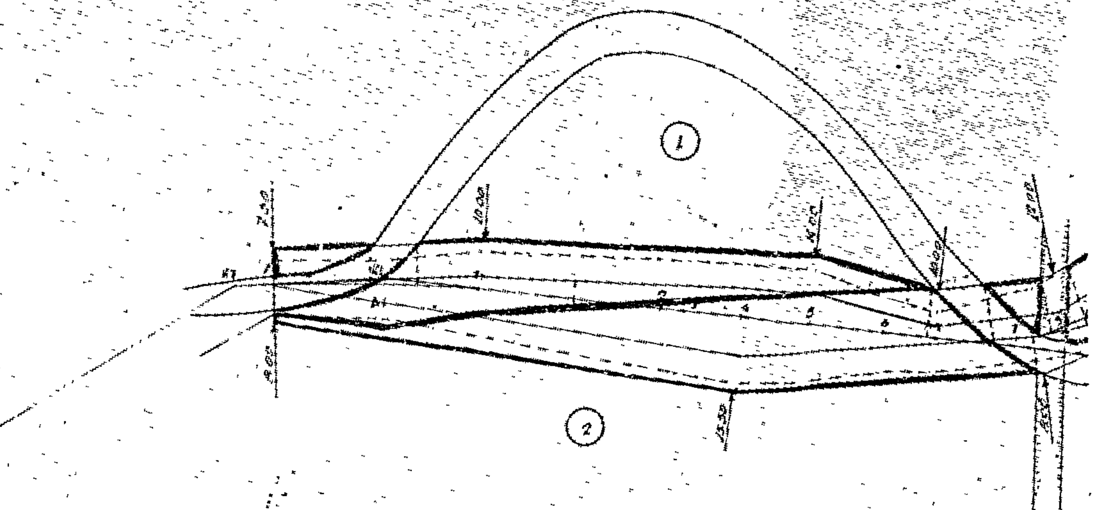

ΚΤΗΜΑΤΟΛΟΓΙΚΟΣ ΠΙΝΑΚΑΣ

Α/Α κτημ.	ΣΤΟΙΧΕΙΑ ΙΔΙΟΚΤΗΤΗ			ΕΙΔΟΣ ΑΚΙΝΗΤΟΥ	ΕΚΤΑΣΗ ΠΟΥ ΑΠΑΛΛΟΤΡΙΩΝΕΤΑΙ Μ2	ΕΚΤΑΣΗ ΖΩΝΗΣ ΠΛΑΤΟΥΣ ΧΧ Μ2	ΕΚΤΑΣΗ ΠΟΥ ΑΠΟΜΕΝΕΙ ΣΤΟΝ ΙΔΙΟΚΤ. Μ2	ΕΚΤΑΣΗ ΠΟΥ ΑΥΤΑ ΑΠΟΖΗΜΙΩΝΕΙ Ο ΙΔΙΟΚΤΗΤΗΣ Μ2	ΕΚΤΑΣΗ ΠΟΥ ΑΠΟΖΗΜΙΩΝΕΙ ΤΟ ΔΗΜΟΣΙΟ Μ2	ΔΕΝΔΡΑ ΤΕΜ.
	ΟΝΟΜΑΤΕΠΩΝΥΜΟ	ΠΑΤΡΩΝΥΜΟ	ΔΙΑΜΟΝΗ							ΕΛΙΕΣ ΚΑΛ.
1.	Γεώργιος Φραγκιάδης		Μύρθιος	Αγρός καλλιέρ.	2.020	1.380	> 2 × 1.380	1.380	640	
2.	Φραγκιάς Νικολακάκης		»	Ελαιώνας	1.890	1.210	> 2 × 1.210	1.210	680	12
3.	Αφοί Δομετάκη		Ρέθυμνο	Χέρσο	1.920	1.750	> 2 × 1.750	1.750	170	
4.	Αφοί Μαθιουδάκη		Μύρθιος	Χέρσο	3.070	2.350	> 2 × 2.350	2.350	720	
5.	Δημήτριος Καρακανάκης	Φραγκιός	»	Χέρσο	1.180	690	> 2 × 690	690	490	
			ΣΥΝΟΛΟ		10.080	7.380		7.380	2.700	12

ΠΡΟΫΠΟΛΟΓΙΣΜΟΣ ΔΑΠΑΝΗΣ

Αγροί καλλιεργ. – Ελαιώνες	Μ2	1320 × 20	=	26.400
Χέρσα	Μ2	13 80 × 5	=	6.900
Ελιές Μεγάλες	τεμ.	12 × 5000	=	60.000
Σύνολο			=	93.300 δρχ.

Η ΓΕΝΙΚΗ ΔΙΕΥΘΥΝΣΗ ΤΟΥ ΕΘΝΙΚΟΥ ΤΥΠΟΓΡΑΦΕΙΟΥ

ΓΝΩΣΤΟΠΟΙΕΙ ΟΤΙ:

Ἡ ἐτήσια συνδρομὴ τῆς Ἐφημερίδας τῆς Κυβερνήσεως, ἡ τιμὴ τῶν φύλλων της ποὺ πουλιοῦνται τμηματικὰ καὶ τὰ τέλη δημοσιεύσεων στὴν Ἐφημερίδα τῆς Κυβερνήσεως, καθορίσθηκαν ἀπὸ 1 Ἰανουαρίου 1980 ὡς ἀκολούθως:

Α' ΕΤΗΣΙΕΣ ΣΥΝΔΡΟΜΕΣ

1. Γιὰ τὸ Τεῦχος Α'	Δραχ.	1.000
2. » » » Β'	»	1.500
3. » » » Γ'	»	700
4. » » » Δ'	»	1.500
5. » » » Νομικῶν Προσώπων Δ.Δ. κ.λπ.	»	700
6. » » » Ἀν. Εἰδ. Δικαστηρίου	»	100
7. » » » Παράρτημα	»	400
8. » » » Ἀνωνύμων Ἑταιρειῶν κ.λπ.	»	4.000
9. » » Δελτίο Ἐμπορικῆς καὶ Βιομηχανικῆς Ἰδιοκτησίας	»	400
10. Γιὰ ὅλα τὰ τεύχη καὶ τὸ Δ.Ε.Β.Ι.	»	9.000

Οἱ Δῆμοι καὶ οἱ Κοινότητες τοῦ Κράτους καταβάλλουν τὸ 1/2 τῶν ἀνωτέρω συνδρομῶν.

Ὑπὲρ τοῦ Ταμείου Ἀλληλοβοηθείας Προσωπικοῦ τοῦ Ἐθνικοῦ Τυπογραφείου (ΤΑΠΕΤ) ἀναλογοῦν τὰ ἑξῆς ποσά:

1. Γιὰ τὸ Τεῦχος Α'	Δραχ.	50
2. » » » Β'	»	75
3. » » » Γ'	»	35
4. » » » Δ'	»	75
5. » » » Νομικῶν Προσώπων Δ.Δ. κ.λπ.	»	35
6. » » » Ἀν. Εἰδ. Δικαστηρίου	»	[illegible]
7. » » » Παράρτημα	»	20
8. » » » Ἀνωνύμων Ἑταιρειῶν κ.λπ.	»	200
9. » » Δελτίο Ἐμπ. καὶ Βιομ. Ἰδιοκτησίας	»	20
10. Γιὰ ὅλα τὰ τεύχη	»	150

Β'. ΤΙΜΗ ΦΥΛΛΩΝ

Ἡ τιμὴ πωλήσεως κάθε φύλλου, μέχρις 8 σελ., εἶναι 5 δρχ., ἀπὸ 9 ὡς 24 σελ. 10 δρχ., ἀπὸ 25 ὡς 48 σελ. 15 δρχ., ἀπὸ 49 ὡς 80 σελ. 30 δρχ., ἀπὸ 81 σελ. καὶ ἄνω ἡ τιμὴ πωλήσεως κάθε φύλλου προσαυξάνεται κατὰ 30 δρχ. ἀνὰ 80 σελίδες.

Γ'. ΤΕΛΗ ΔΗΜΟΣΙΕΥΣΕΩΝ

Ι. Στὸ τεῦχος Ἀνωνύμων Ἑταιρειῶν καὶ Ἑταιρειῶν Περιωρισμένης Εὐθύνης:

Α' Ἀνωνύμων Ἑταιρειῶν:

1. Τῶν καταστατικῶν	Δρχ.	14.000
2. Τῶν ἀποφάσεων «περὶ συγχωνεύσεως ἀνωνύμων ἑταιρειῶν»	»	14.000
3. Τῶν κωδικοποιήσεων τῶν καταστατικῶν (ΦΕΚ 309/67, τ. Β')	»	7.000
4. Τῶν τροποποιήσεων τῶν καταστατικῶν	»	3.000
5. Τῶν ἰσολογισμῶν κάθε χρήσεως	»	6.000
6. Τῶν ὑπουργικῶν ἀποφάσεων «περὶ παροχῆς ἀδείας ἐπεκτάσεως τῶν ἐργασιῶν Ἀσφαλιστικῶν Ἑταιρειῶν», τῶν ἐκθέσεων ἐκτιμήσεως περιουσιακῶν στοιχείων καὶ τῶν ἀποφάσεων τοῦ Δ.Σ. τοῦ ΕΛΤΑ, μὲ τὶς ὁποῖες ἐγκρίνονται καὶ δημοσιεύονται οἱ κανονισμοὶ αὐτοῦ	»	5.000
7. Τῶν ἀποφάσεων «περὶ ἐγκαταστάσεως ὑποκαταστήματος, διορισμοῦ γενικοῦ πράκτορος καὶ παροχῆς πληρεξουσιότητος πρὸς ἀντιπροσώπευσιν ἐν Ἑλλάδι ἀλλοδαπῶν Ἑταιρειῶν» καὶ τῶν ἀποφάσεων «περὶ μεταβιβάσεως τοῦ χαρτοφυλακίου Ἀσφαλιστικῶν Ἑταιρειῶν κατὰ τὸ ἄρθρο 59 παρ. 1 τοῦ Ν.Δ. 400/70»	»	3.000
8. Τῶν ἀνακοινώσεων γιὰ κάθε μεταβολὴ ποὺ γίνεται μὲ ἀπόφαση Γ.Σ. ἢ Δ.Σ., τῶν προσκλήσεων σὲ γενικὲς συνελεύσεις, τῶν κατὰ τὸ ἄρθρο 32 τοῦ Ν. 3221/24 γνωστοποιήσεων, τῶν ἀνακοινώσεων, ποὺ προβλέπονται ἀπὸ τὸ ἄρθρο 59 παρ. 3 τοῦ Ν.Δ. 400/1970 «περὶ Ἀλλοδαπῶν Ἀσφαλιστικῶν Ἑταιρειῶν», τῶν ἀποφάσεων τοῦ Διοικητικοῦ Συμβουλίου τοῦ ΕΛΤΑ, ποὺ ἀναφέρονται σὲ προσωρινὲς διατάξεις καὶ τῶν ἀποφάσεων τοῦ Ὑπ. Συγκοινωνιῶν διὰ τοὺς ΗΛΠΑΠ – ΗΣΑΠ – ΟΣΕ	»	1.500
9. Τῶν συνοπτικῶν μηνιαίων καταστάσεων τῶν Τραπεζικῶν Ἑταιρειῶν	»	1.500
10. Τῶν ἀποφάσεων τῆς ἐπιτροπῆς τοῦ Χρηματιστηρίου «περὶ εἰσαγωγῆς χρεωγράφων εἰς τὸ χρηματιστήριον πρὸς διαπραγμάτευσιν, συμφώνως πρὸς τὰς διατάξεις τοῦ ἄρθρου 2 παρ. 3 Α.Ν. 148/1967»	Δρχ.	1.500
11. Τῶν ἀποφάσεων τῆς ἐπιτροπῆς κεφαλαιαγορᾶς «περὶ διαγραφῆς χρεωγράφων ἐκ τοῦ χρηματιστηρίου, συμφώνως πρὸς τὰς διατάξεις τοῦ ἄρθρου 2 παρ. 4 Α.Ν. 148/67»	»	1.500
12. Τῶν ἀποφάσεων «περὶ ἐγκρίσεως τιμολογίων τῶν Ἀσφαλιστικῶν Ἑταιρειῶν»	»	1.000

Β' Ἑταιρειῶν Περιωρισμένης Εὐθύνης:

1. Τῶν καταστατικῶν	Δρχ.	1.500
2. Τῶν κωδικοποιήσεων τῶν καταστατικῶν	»	1.500
3. Τῶν ἰσολογισμῶν κάθε χρήσεως	»	1.500
4. Τῶν ἐκθέσεων ἐκτιμήσεως περιουσιακῶν στοιχείων	»	1.500
5. Τῶν τροποποιήσεων τῶν καταστατικῶν (γιὰ κάθε συμβολαιογραφικὴ πράξη)	»	600
6. Τῶν ἀνακοινώσεων μὲ συμβολαιογραφικὴ πράξη	»	600
7. Τῶν ἀνακοινώσεων μὲ ἀπόφαση τῆς Γ.Σ.	»	400
8. Τῶν προσκλήσεων σὲ γενικὲς συνελεύσεις	»	400

Γ' Ἀλληλασφαλιστικῶν Συνεταιρισμῶν – Ἀλληλασφαλιστικῶν Ταμείων καὶ Φιλανθρωπικῶν Σωματείων:

1. Τῶν ὑπουργικῶν ἀποφάσεων «περὶ χορηγήσεως ἀδείας λειτουργίας Ἀλληλασφαλιστικῶν Συνεταιρισμῶν – Ἀλληλασφαλιστικῶν Ταμείων»	»	1.500
2. Τῶν ἰσολογισμῶν τῶν ἀνωτέρω Συνεταιρισμῶν, Ταμείων καὶ Σωματείων	»	1.500

Δ' Τῶν δικαστικῶν πράξεων: Δρχ. [illegible]

ΙΙ. Στὸ Τέταρτο τεῦχος:

Τῶν δικαστικῶν πράξεων γιὰ παρακατάθεση ἀποζημιώσεως » 600

Δ'. ΚΑΤΑΒΟΛΗ ΣΥΝΔΡΟΜΩΝ - ΤΕΛΩΝ ΔΗΜΟΣΙΕΥΣΕΩΝ ΚΑΙ ΠΟΣΟΣΤΩΝ Τ.Α.Π.Ε.Τ.

1. Οἱ συνδρομὲς τοῦ ἐσωτερικοῦ καὶ τὰ τέλη δημοσιεύσεων προκαταβάλλονται στὰ Δημόσια Ταμεῖα ἔναντι ἀποδεικτικοῦ εἰσπράξεως, τὸ ὁποῖο φροντίζει ὁ ἐνδιαφερόμενος νὰ τὸ στείλει στὴ Γενικὴ Δ/νση τοῦ Ἐθνικοῦ Τυπογραφείου.

2. Οἱ συνδρομὲς τοῦ ἐξωτερικοῦ εἶναι δυνατὸ νὰ στέλνονται καὶ σὲ ἀνάλογο συνάλλαγμα μὲ ἐπιταγὴ ἐπ' ὀνόματι τοῦ Διευθυντῆ τῶν Διοικητικῶν καὶ Οἰκονομικῶν Ὑποθέσεων τοῦ Ἐθνικοῦ Τυπογραφείου.

3. Τὸ ὑπὲρ τοῦ ΤΑΠΕΤ ποσοστὸ ἐπὶ τῶν ἀνωτέρω συνδρομῶν καὶ τελῶν δημοσιεύσεων καταβάλλεται ὡς ἑξῆς:

α) στὴν Ἀθήνα: στὸ Ταμεῖο τοῦ ΤΑΠΕΤ (Κατάστημα Ἐθνικοῦ Τυπογραφείου),

β) στὶς ὑπόλοιπες πόλεις τοῦ Κράτους: στὰ Δημόσια Ταμεῖα καὶ ἀποδίδεται στὸ ΤΑΠΕΤ σύμφωνα μὲ τὶς 192378/3639/1947 (ΡΟΝΕΟ 185) καὶ 178048/5321/31.7.65 (ΡΟΝΕΟ 139) ἐγκύκλιες διαταγὲς τοῦ Γ.Λ.Κ.,

γ) στὶς περιπτώσεις συνδρομῶν ἐξωτερικοῦ: ὅταν ἡ ἀποστολή τους γίνεται μὲ ἐπιταγὲς μ[illegible], στέλνεται καὶ τὸ ὑπὲρ τοῦ ΤΑΠΕΤ ποσοστό.

Ὁ Γενικὸς Διευθυντὴς
ΑΘΑΝ. ΠΑΝ. ΣΠΗΛΙΟΠΟΥΛΟΣ